


Legende:



- Außenmauerwerk in Wandstärke 36,5 cm, Lambda 0,08, feuerhemmend oder feuerbeständig gem. Zeichnung
- Innenmauerwerk feuerbeständig, RD mind. 1.400 kg/m², Wandstärke gem. Zeichnung
- Innenmauerwerk mindestens feuerhemmend, RD mind. 1.400 kg/m², Wandstärke gem. Zeichnung
- Innenmauerwerk, RD mind. 1.400 kg/m², Wandstärke gem. Zeichnung
- Innenmauerwerk, Installationswand mit Schallschutzanforderung nach DIN 4109 Flächenbezogene Masse mind. 220 kg/m², Ausführung bei Wandstärke 17,5 cm - RD = 1.400 kg/m² oder bei Wandstärke 11,5 cm - RD = 2.000 kg/m²
- Stahlbetonwand feuerbeständig, Stärke gem. Zeichnung bei Wohnungs- und Treppenraumentrennwänden mit Schallschutz nach DIN 4109-1 bzw. DIN 4109-5
- Stahlbetonwand mindestens feuerhemmend, Stärke gem. Zeichnung bei Wohnungs- und Treppenraumentrennwänden mit Schallschutz nach DIN 4109-1 bzw. DIN 4109-5
- Trockenbauwand, Wandstärke gem. Zeichnung
- Trockenbau-Installationschacht, Wandstärke 90 mm mit Knauf Insulation ProtectFill
- EM Rolllädenbedienung mit Gurt bzw. mit Elektromotor
- ⊙ Lichtausschlus in Stahlbetondecke
- T30 T30-RS Türen gemäß Brandschutznachweis
- DVS Fallrohr für Regenwasser
- EUV Elektro-Unterverteilung
- HKV Heizkreisverteiler
- WD Wanddurchbruch
- BD/DD Bodendurchbruch/Deckendurchbruch
- WS Wandschlitz
- RFB Rohfußboden / Rohdecke
- RF Raumfläche bezogen auf Rohbaumaße
- BF Bodenfläche ohne Treppen bezogen auf Rohbaumaße
- U Umfang einseitig bezogen auf Rohbaumaße
- Wanddurchbruch für dezentrales Lüftungsgerät, B/H = 26/25 cm
- Höhenlage Auspassung / Montageblock: Brüstung = 2,00 m ab OK RFB bzw. gemäß Angabe in Zeichnung
- Wanddurchbruch Durchmesser 100 mm mit Rohr KG 2000 für Lüfter, OK Rohr = UK Fenstersturz / UK Rolllädenkasten bzw. gemäß Angabe in Zeichnung
- LG Lüftungsgitter im Türblatt
- NA Notausstieg (2. Rettungsweg)
- Fenster, die als Rettungswege nach Art. 31 Abs. 2 Satz 2 dienen, müssen in der Breite mindestens 0,60 m, in der Höhe mindestens 1,00 m groß, von innen zu öffnen und nicht höher als 1,20 m über der Fußbodenoberkante angeordnet sein.
- Die Anforderungen an Leitungsanlagen in Rettungswegen gemäß MLAR (Muster-Leitungsanlagen-Richtlinie) sind zwingend zu beachten.

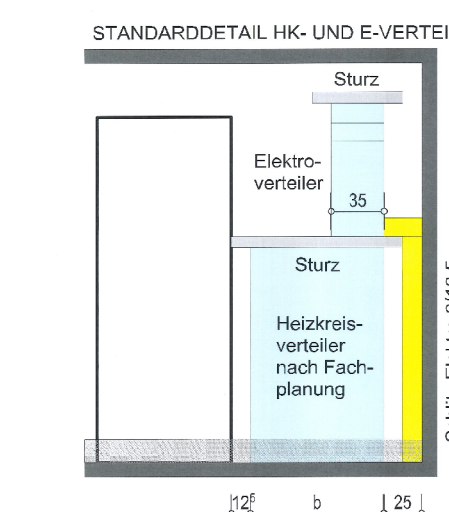

Hinweise:

- Rauchwarnmelder: In Wohnungen müssen Schlafräume und Kinderzimmer sowie Flure, die zu Aufenthaltsräumen führen, jeweils mindestens einen Rauchwarnmelder haben.
- Schallschutzfenster: Gem. Konzept zum baulichen Schallschutz sind bei schutzbedürftigen Räumen Schallschutzfenster vorzusehen. Hinsichtlich der einzuhaltenden Schalldämm-Maße siehe Zeichnung bzw. Konzept.
- Schalldämmlüfter: Gem. Konzept zum baulichen Schallschutz sind bei schutzbedürftigen Räumen entsprechende Schalldämm-Lüfter vorzusehen. Es ist ein Wert von $D_{n,e,w} \geq 56$ dB nachzuweisen.

UNTERGESCHOSS / TIEFGARAGE

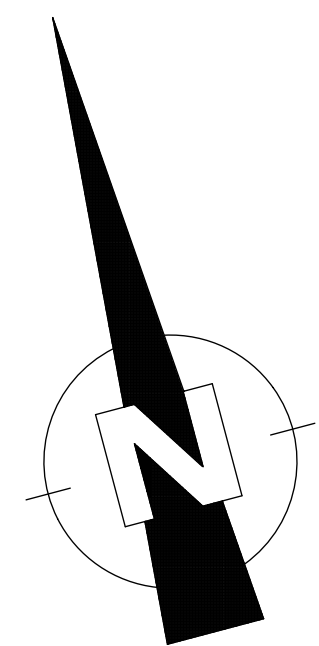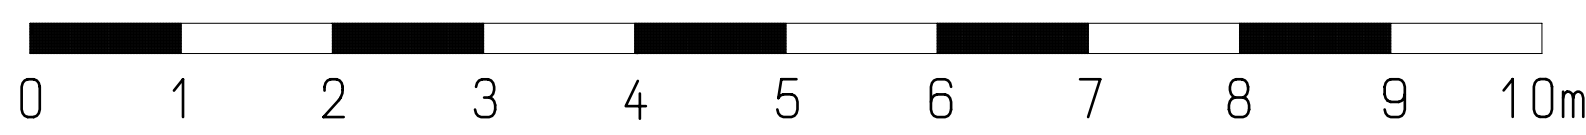

Flurstraße

Wasserburger Straße

338/60

338/118

338/59

51

Änderungsbeschreibung:

- 26.07.2022 - Index a: Bemaßung und Texte ergänzt, erf. Anpassungen Brandschutz- und GEG-Nachweis, Türe und Lichtschacht im Bereich HAR verschoben, Treppenhauswand zur TG leicht verschoben wegen Bewegungsraum vor Aufzug
- 09.08.2022 - Index b: Deckendurchbrüche und Schächte von IB Schiefenerder sowie Vorschlag Anordnung von Beleuchtung TG eingearbeitet
- 02.09.2022 - Index c: Auf Wunsch Änderung der Treppenraumbreite von 3,51 m auf 3,53 m, sowie Einarbeitung von statischen und schallschutztechnischen Belangen
- 07.09.2022 - Index d: Einarbeitung von weiteren statischen Belangen, sowie Höhenentwicklung der Abfahrtsrampe ergänzt
- 23.09.2022 - Index e: HLS-Durchbruchplanung eingearbeitet
- 19.10.2022 - Index f: Türe bei HAR reduziert wegen Abwasserleitung

BAU/VORHABEN

NEUBAU MEHRFAMILIENHAUS MIT 6 WE UND TIEFGARAGE, WASSERBURGER STRASSE 49 85540 HAAR

BAUHERR

PRAML BAU GMBH FRITZ-SCHÄFFER-STR. 37 94560 OFFENBERG / NEUHAUSEN

DARSTELLUNG

WERKPLAN UNTERGESCHOSS, TIEFGARAGE

GEÄNDERT

DATUM	DATUM	DATUM	DATUM	DATUM	DATUM
26.07.2022	19.10.2022				
09.08.2022					
02.09.2022					
07.09.2022					
23.09.2022					

PLANUNG

Hammerl Architekten

Hammerl Architekten GmbH Hans-Otto-Strasse 12 94469 Deggendorf Tel.: 09403/88823-0 Mail: info@hammerl-architekten.de

DATUM	MASSTAB	BLATTGRÖSSE	INDEX	ZEICHN.-NR.
01.07.2022	1:50	0,800/1,135/0,91	f	01